


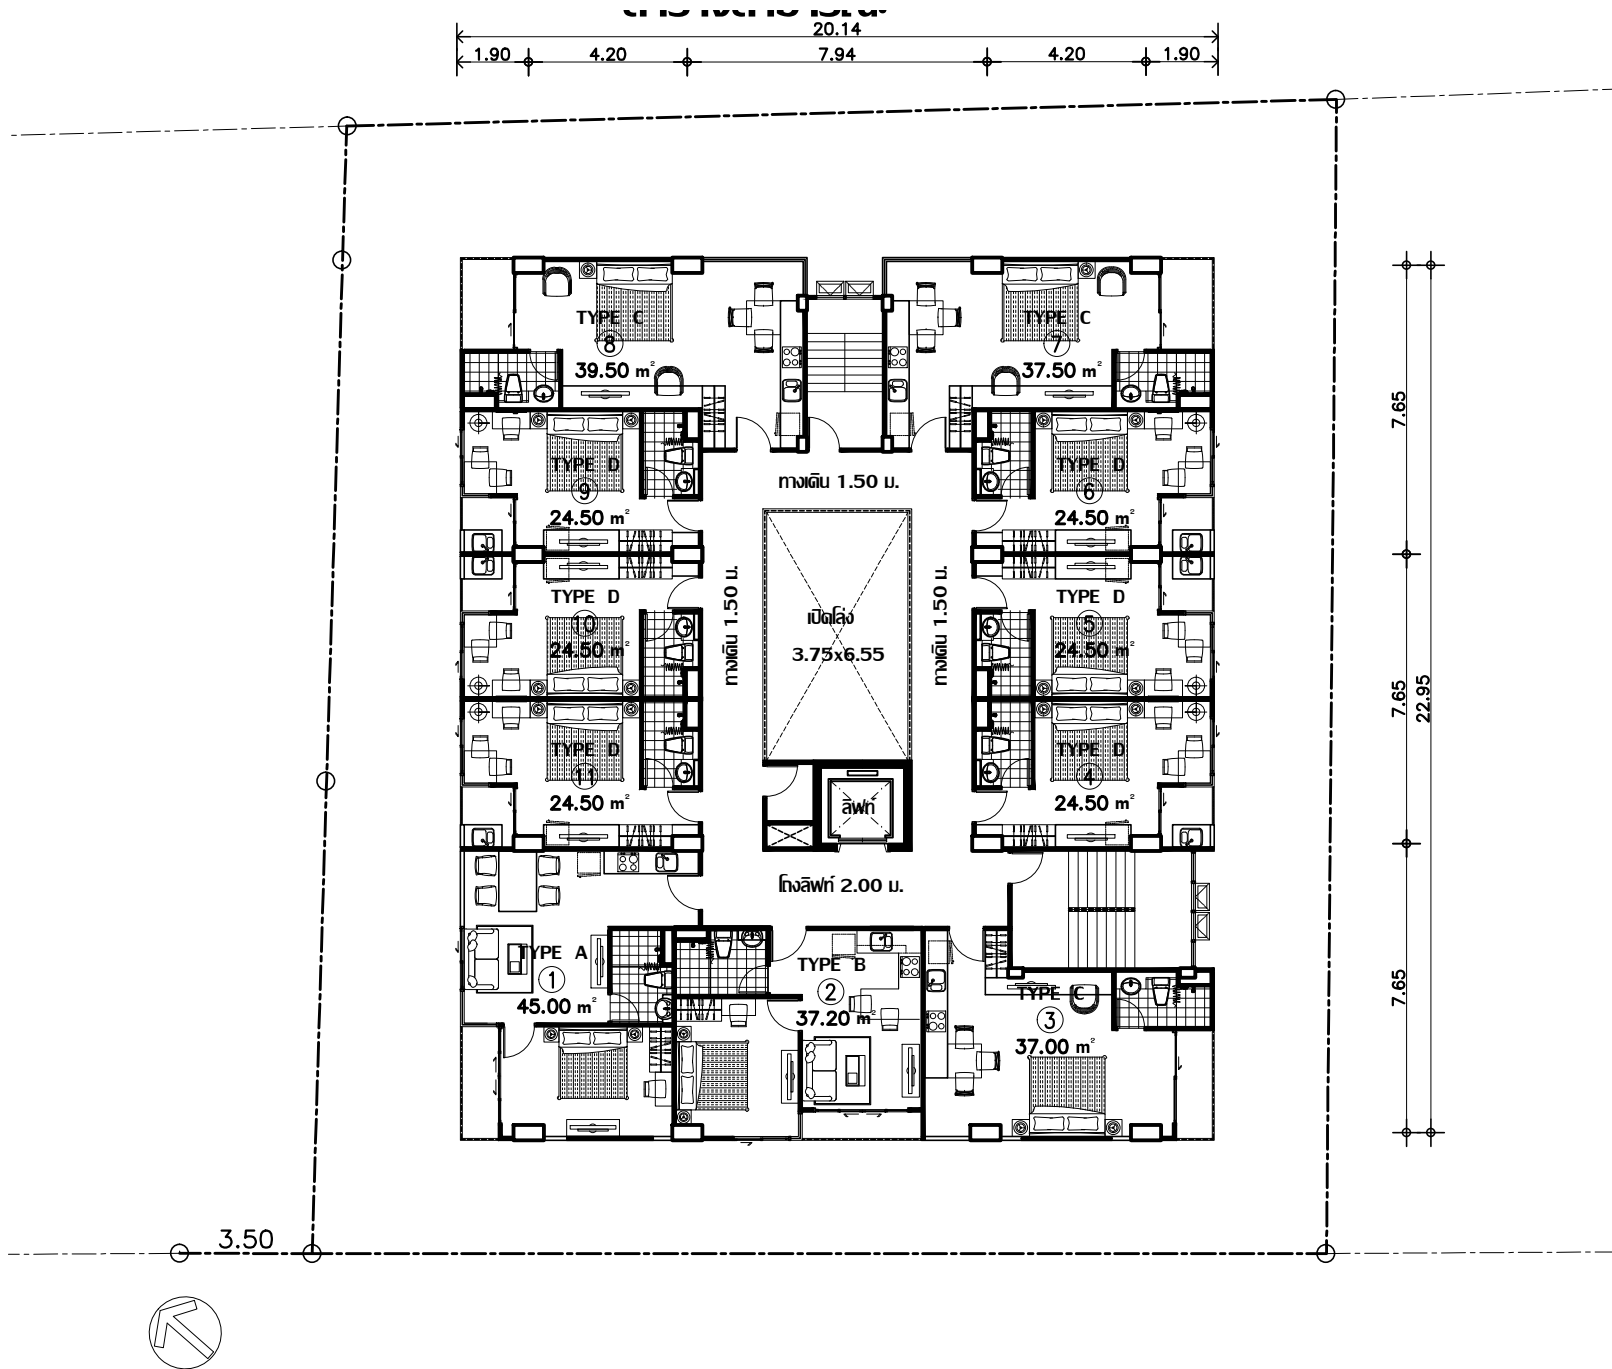

ถนนสาธารณะ: กว้าง 8.50 เมตร

แปลนพื้นที่ 3-8